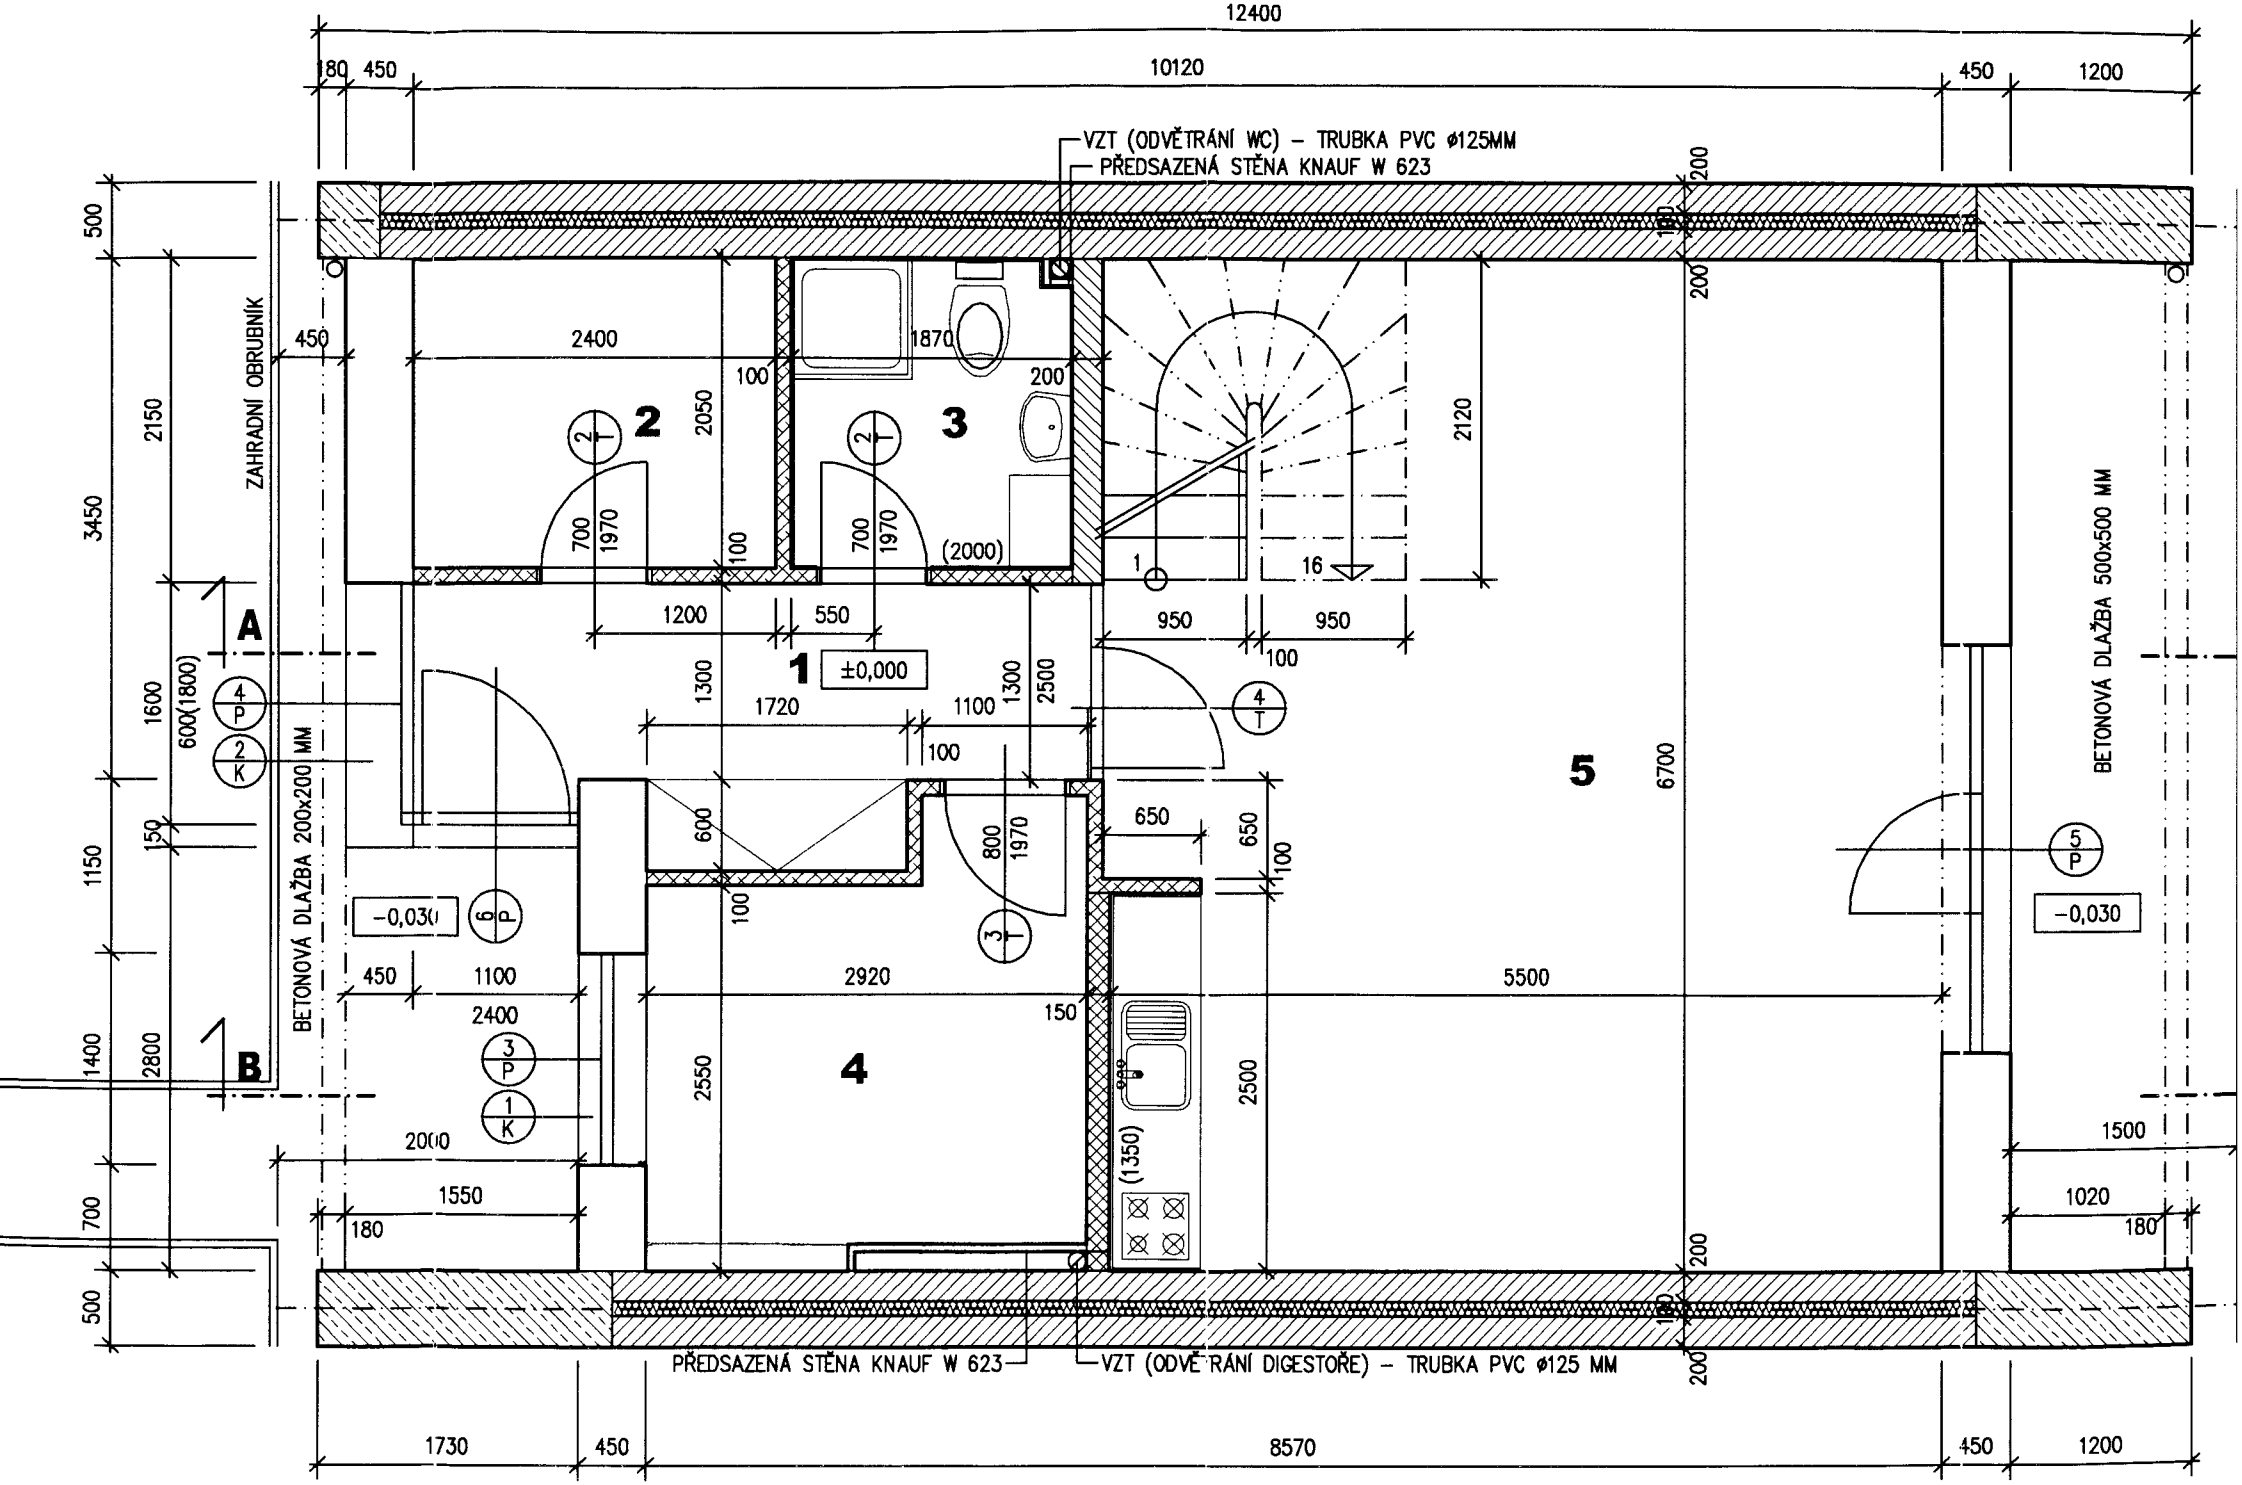
12400
180
450
10120
450
1200
VZT (ODVĚTRÁNÍ WC) – TRUBKA PVC ø125MM
PŘEDSAZENÁ STĚNA KNAUF W 623
ZAHRADNÍ OBRUBNÍK
BETONOVÁ DLAŽBA 200x200 MM
BETONOVÁ DLAŽBA 500x500 MM
PŘEDSAZENÁ STĚNA KNAUF W 623
VZT (ODVĚTRÁNÍ DIGESTOŘE) – TRUBKA PVC ø125 MM
1
2
3
4
5
A
B
±0,000
-0,030
-0,030
600(1800)
(2000)
(1350)
1730
450
8570
450
1200